


SUPERSTUDIO PIU'

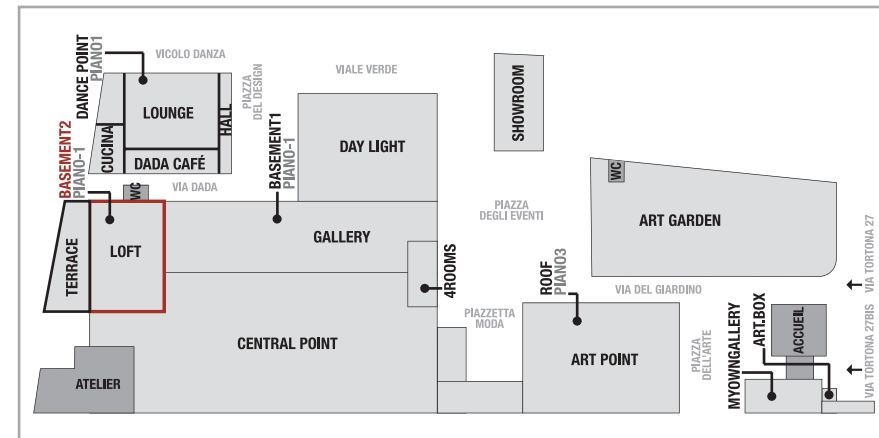


BASEMENT2

Il seminterrato, ex-spogliatoio della General Electric, è stato trasformato in suggestivo spazio di 435 mq, adatto per piccole conferenze, prove, camerini, corsi, arte d'avanguardia, ritrovi privati. Collegamento possibile con gli spazi sovrastanti Gallery e Loft. Dotato di bagni e docce.



Scala 1:200

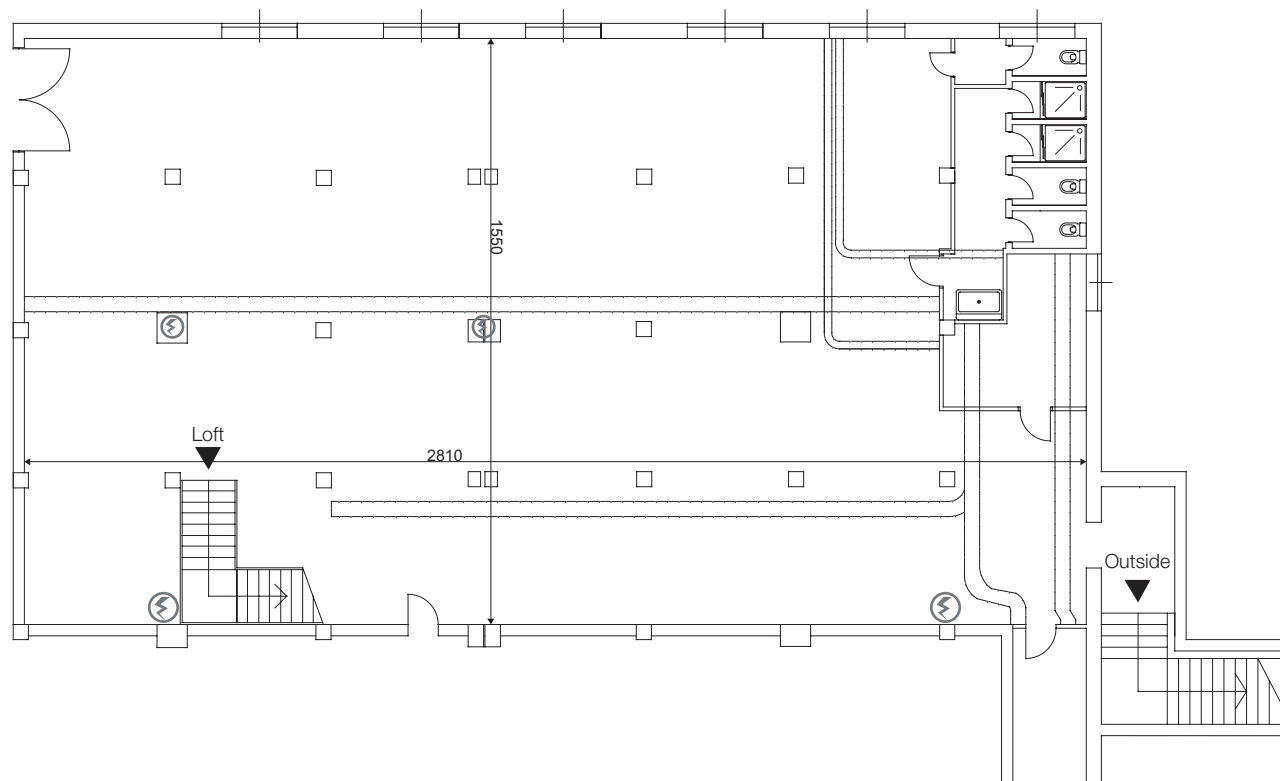

DIMENSIONI

Superficie: 435 m²
Dimensioni: 28,10 x 15,50 m

Altezza massima : 3,30 m
Altezza sottotrave : 2,40 m

ALIMENTAZIONE ELETTRICA ⚡

2 x 63 ampere
4 x 16 ampere

ALTRE NOTE

- Riscaldamento/ climatizzazione
- Carico/scarico acqua
- Sala di appoggio catering su richiesta
- Bagni: 3 con docce
- Lan/wireless