




SUPERSTUDIO SET

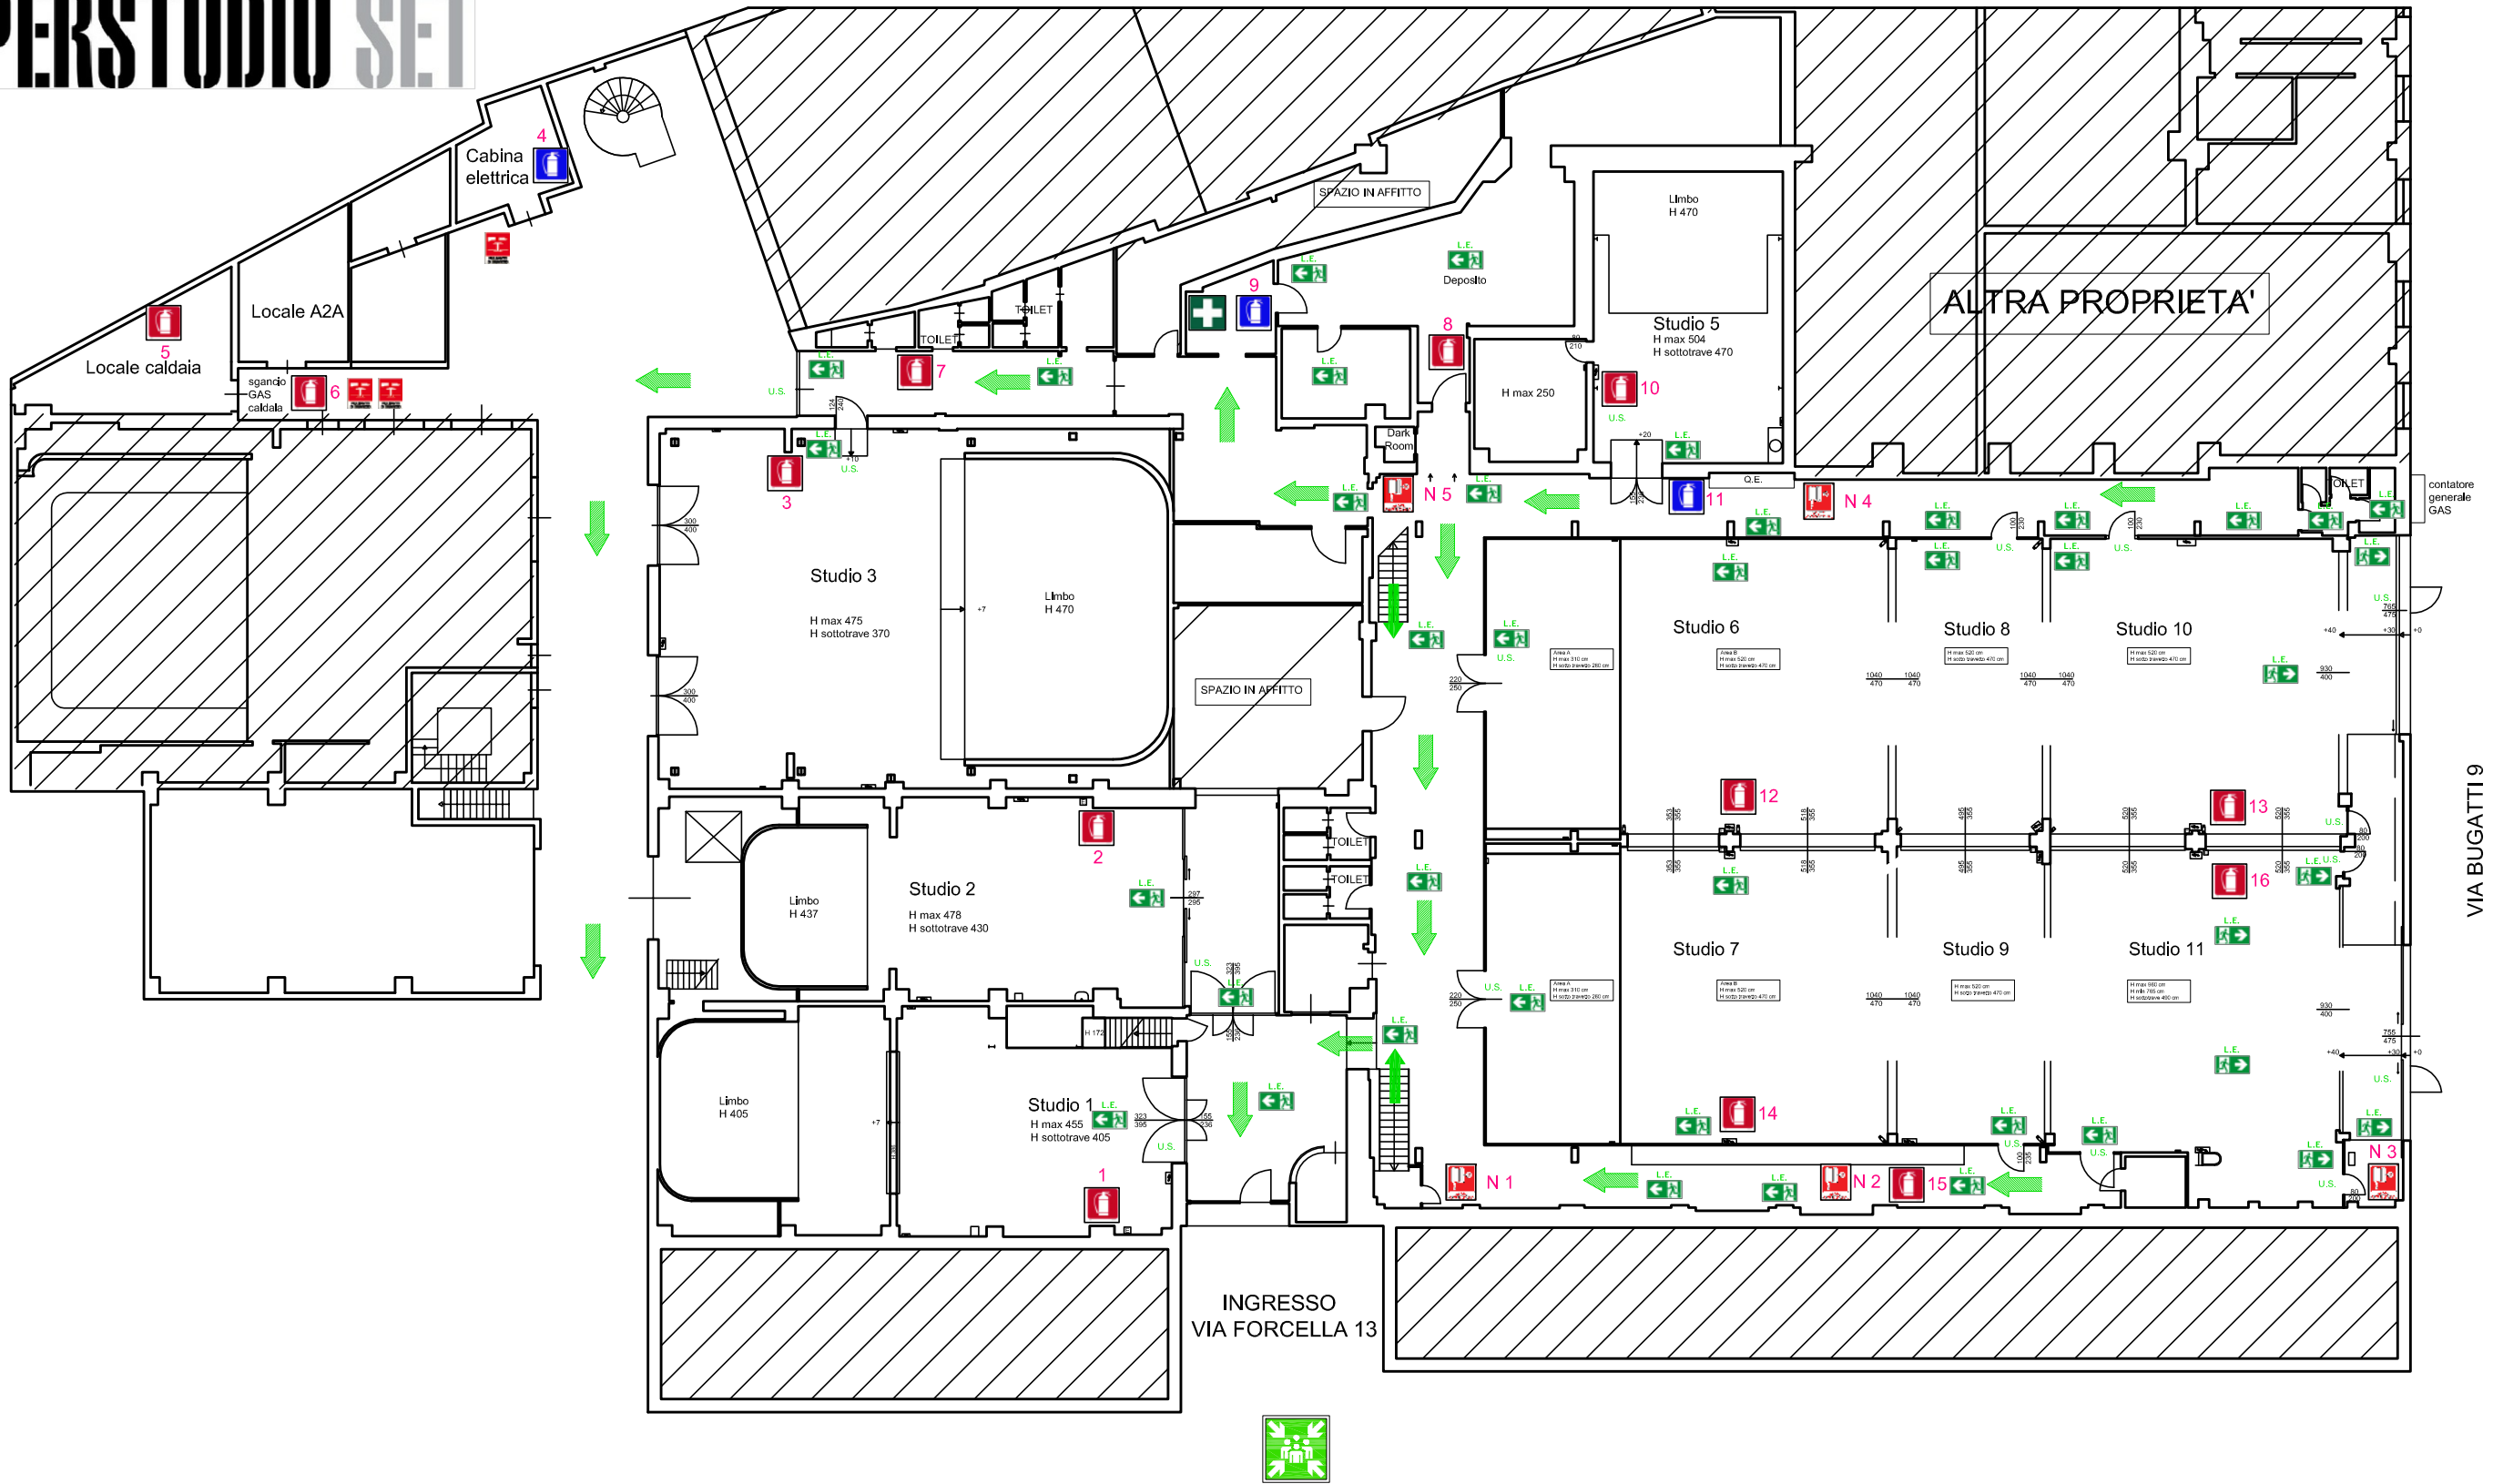

INQUADRAMENTO

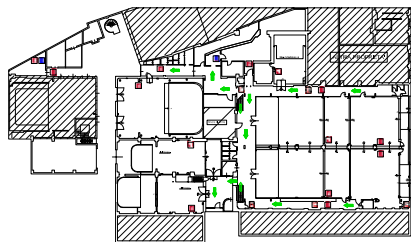

PIANO TERRA

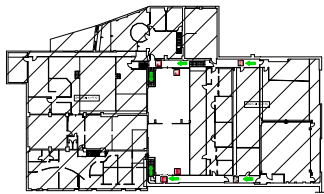

PIANO PRIMO

LEGENDA

- percorso uscite sicurezza in piano percorso uscite sicurezza in discesa percorso uscite in salita
- USCITA DI SICUREZZA PUNTO DI RIUNIONE VOI SIETE QUI pulsante di sgancio
- cassetta primo soccorso NASPO allarme antincendio estintore a co2 estintore

PLANIMETRIA EMERGENZE PIANO TERRA

maggio 2018

ARCHITETTO ALESSANDRO GIORDANO

architetto.giordano@yahoo.it